



フクビ 換気システム **土台パッキンL**^{エル}

材質
特殊樹脂

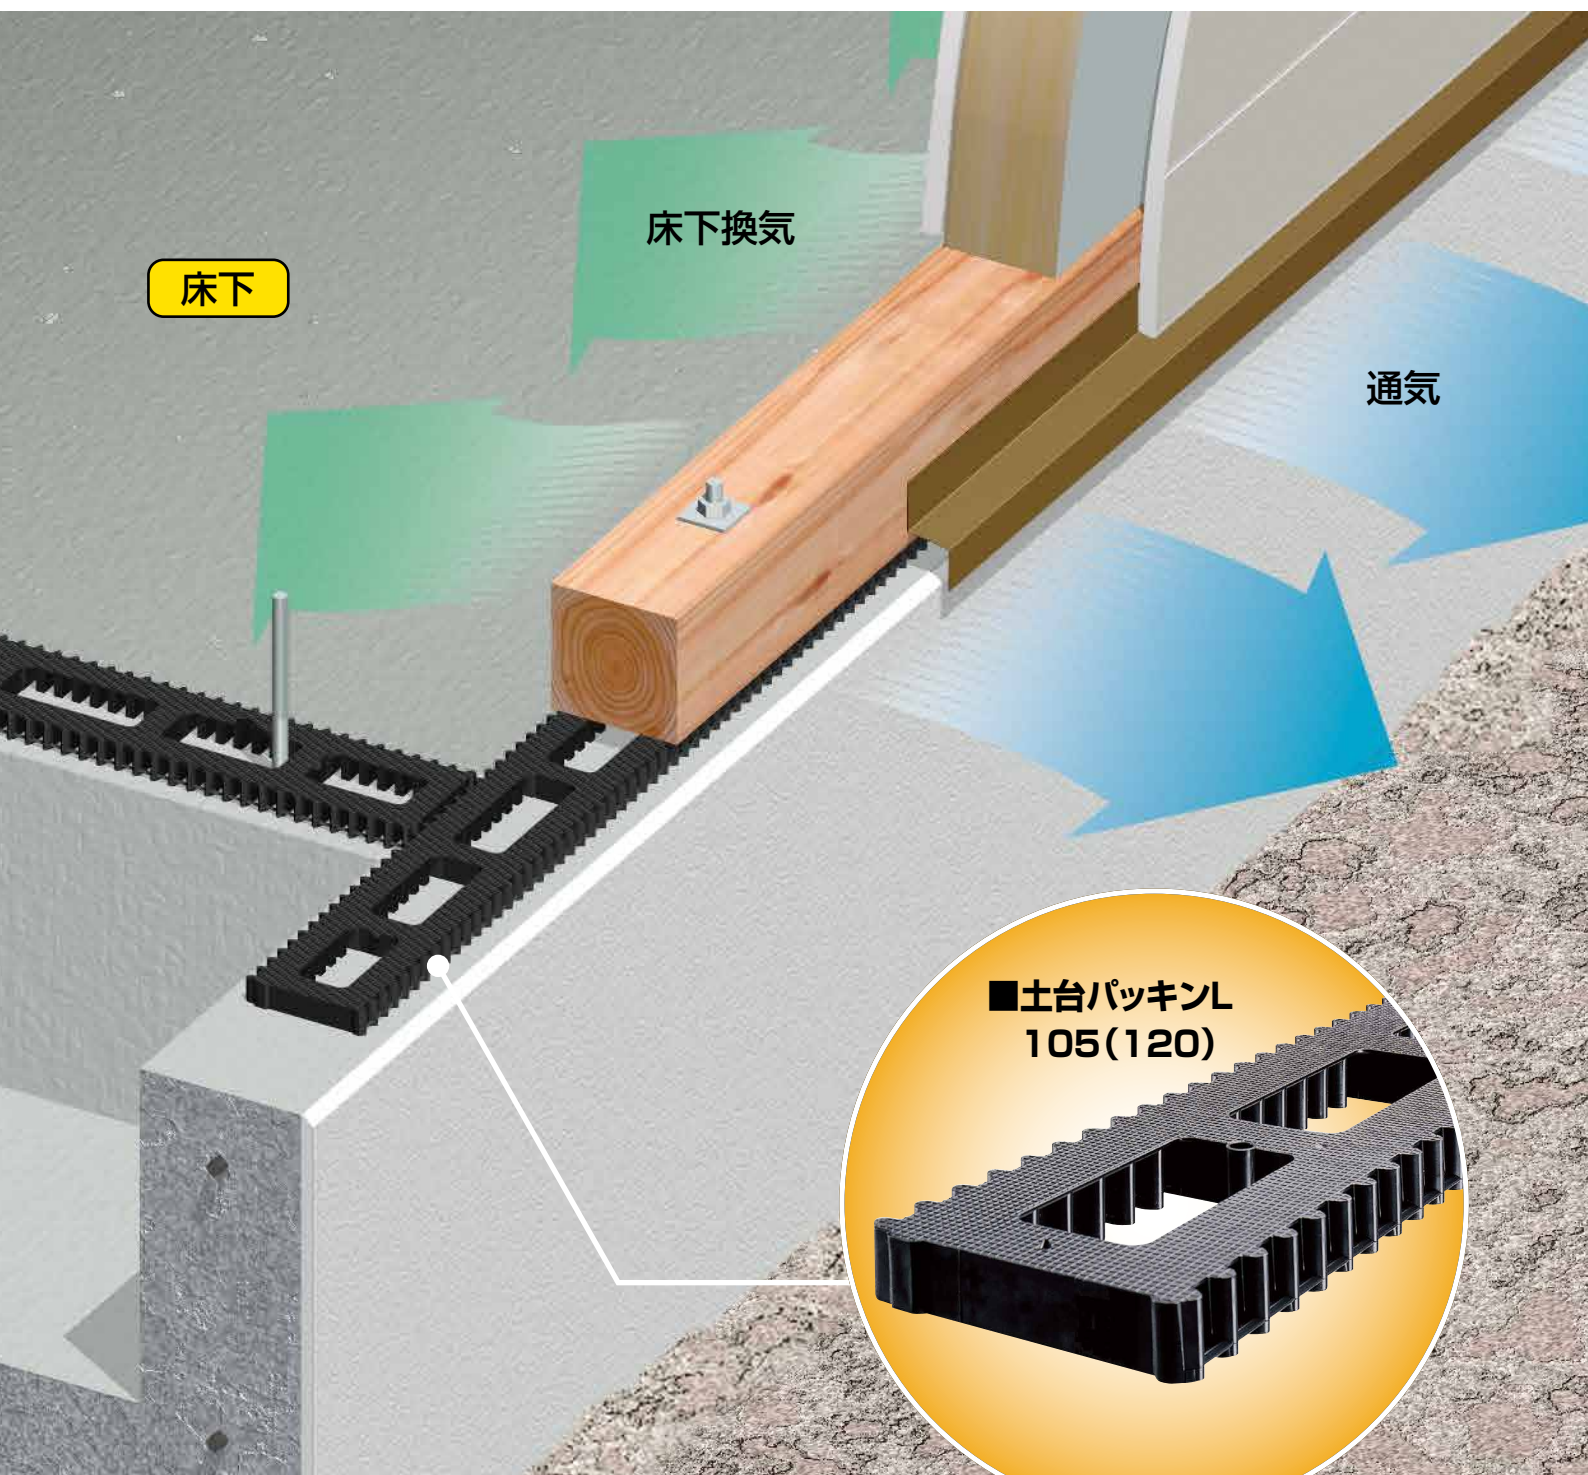

基礎外周に換気・防鼠機能を合わせ持つ、
長尺約910mm全周土台パッキン材。

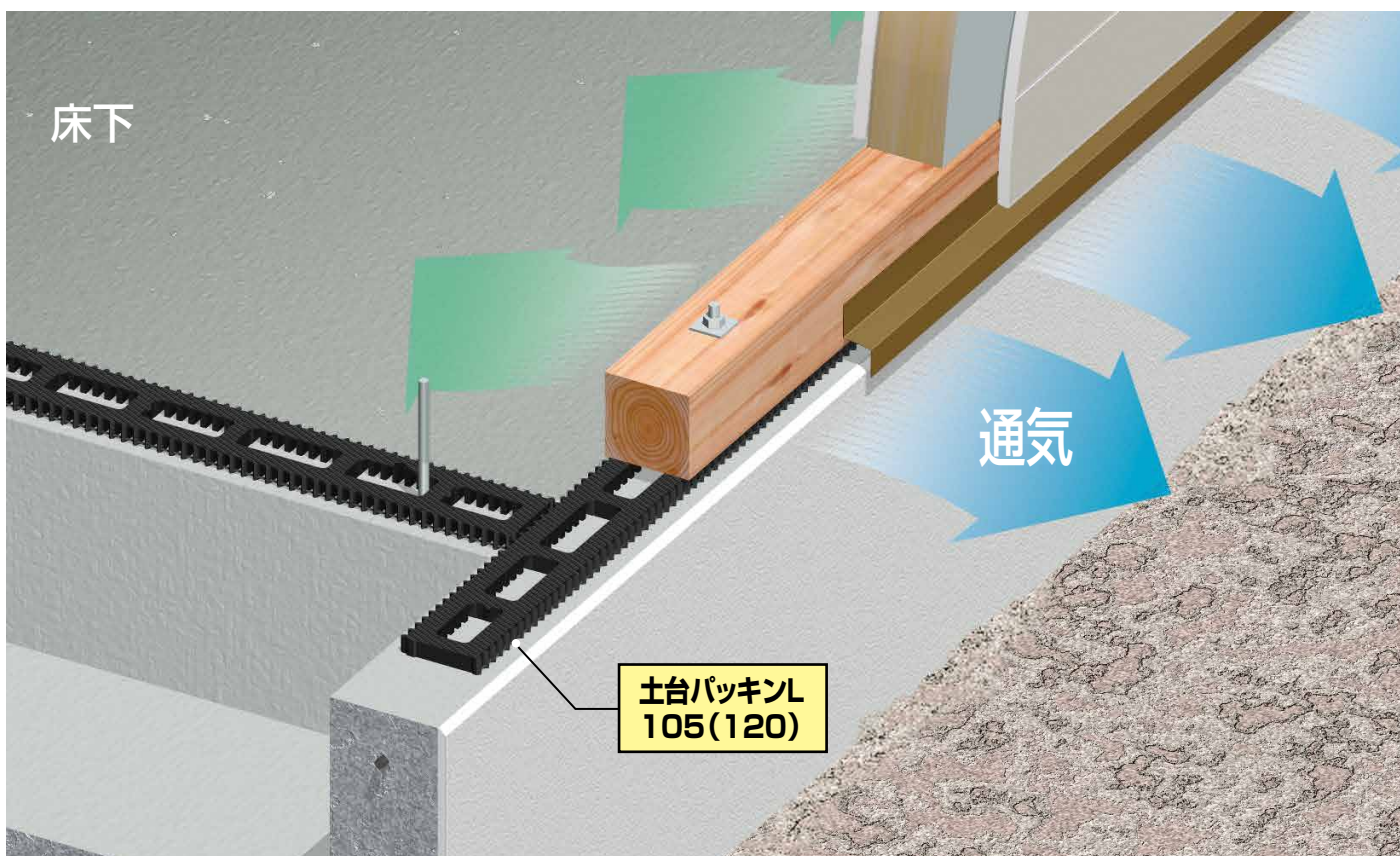

基礎天端に敷き詰めるだけの簡単施工で、精度の高い施工を標準化。

土台パッキン自体に、換気機能と防鼠機能を複合させた長尺(長さ約910mm)設計で効率良く施工。しかも強度はしっかり確保! アンカーボルト対策も万全です。

●長尺で施工が簡単! 割付不要

割付位置を気にせず、基礎天端に全面敷き詰めるだけ! 長尺タイプですので水平ラインを出しやすいうえ、土台との隙間も専用ピースで対応できます。

土台パッキン
ピース



●安心の強度・耐久性

スリット型換気孔と円筒型柱脚構造で実現。建材メーカーとしても樹脂メーカーとしても実績のあるフクビならではの高強度・高耐久設計。

●防鼠機能付き


側面の縦長スリット型換気孔採用で、ネズミもシャットアウト。防鼠機能付きで、シンプルなシステム構成となっています。




●在来工法にも2×4工法にもオールマイティに対応

●左右反転で固定金具位置に対応

アンカーボルトやホールダウン金物と土台パッキン^{エル}の干渉に配慮した、非対称形状。左右反転にてフレキシブルに対応できます。

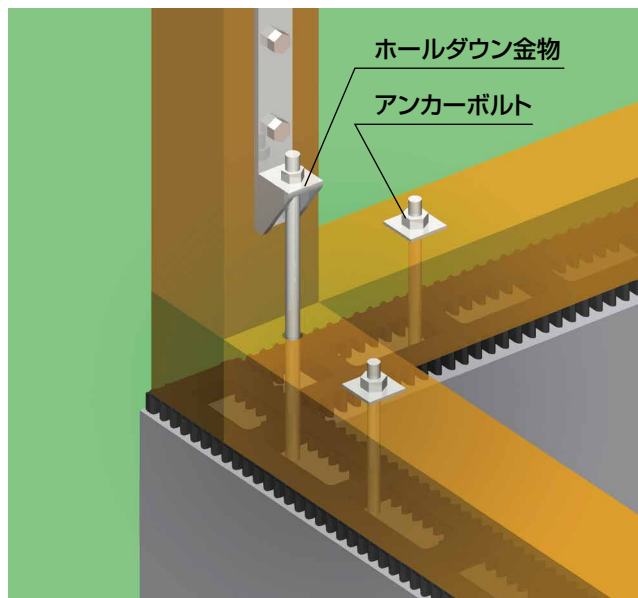

■土台パッキンL 105・120

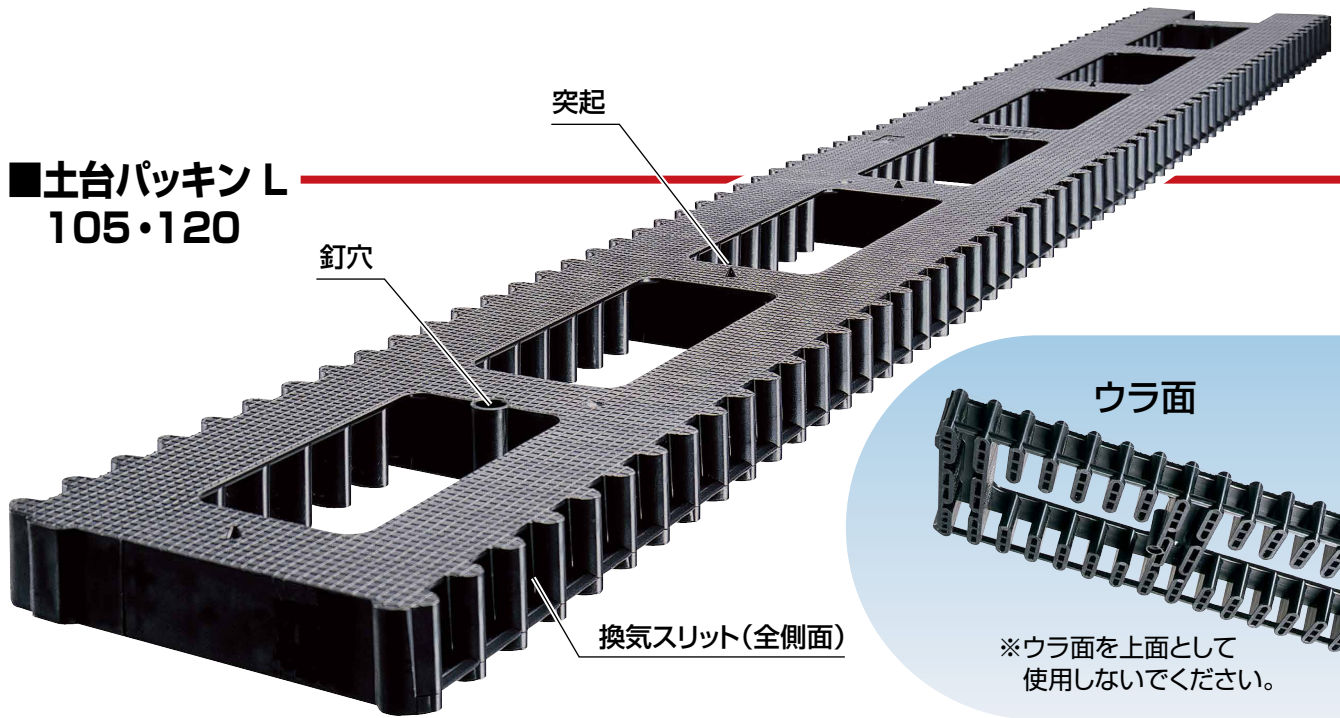


■規格

呼称	外形寸法(mm)	換気面積	コード	価格	梱包
土台パッキンL	105	79cm ² /m	DPL10	¥1,760/個	20個入
	120		DPL12	¥2,100/個	

■製品図


●土台パッキンL105(120)

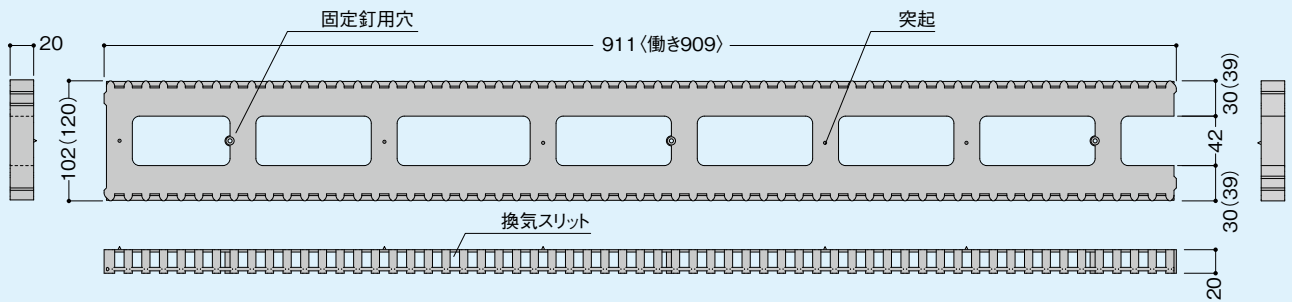


■共通別売部材

呼称	外形寸法(mm)	コード	価格	梱包
土台パッキンL 105ピース	1mm厚	240×30×t1	DPL10P1	¥300/セット
	2mm厚	240×30×t2	DPL10P2	¥310/セット
	3mm厚	240×30×t3	DPL10P3	¥340/セット
土台パッキンL 120ピース	1mm厚	240×39×t1	DPL12P1	¥310/セット
	2mm厚	240×39×t2	DPL12P2	¥320/セット
	3mm厚	240×39×t3	DPL12P3	¥350/セット

●土台パッキンLピース

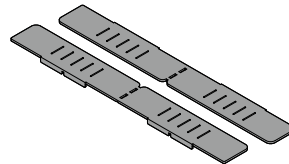

※適宜、半分に切り離してご使用ください。

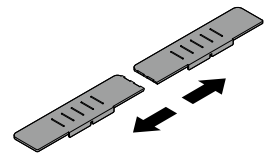

※ピースは2枚で1セット

⚠注意


- 防鼠材／土台パッキンLは防鼠機能を備えておりますので、防鼠材の施工は必要ありません。
- ピース／土台パッキンLピースを重ねて使用する場合は2枚までとしてください。
- 水切／水切の取り付けは、納まり図を参考に基礎天端と水切の間の通気層を15mm程度確保できるように水切を選定し、通気層をふさがず、かつパッキンを覆うことができる高さに取り付けてください。
- 本製品は右表の通り土台と適合します。その他の土台を用いた場合は使用を禁止します。
- アカマツ・クロマツ・ベイマツおよび広葉樹などのめり込み基準強度が8.1N/mm²を越える土台を使用する場合は構造計算が必要になります。フクビまでご相談ください。
- 基礎の仕上げモルタル施工の際は、土台パッキンL側面の換気スリットをふさがないように特にご配慮ください。
- その他、製品に同梱されている施工説明書をよく読みいただき、正しく施工を行ってください。

■適合土台寸法および適合基礎幅


製品	軸組	枠組	対応基礎幅
土台パッキンL 105	105角	404材	125まで
	120角		
土台パッキンL 120	120角	406材	140まで
	135角		

■施工手順

- ①土台パッキンLは土台芯合わせとし、平滑面のある方を土台側として基礎全面に隙間なく敷き詰めてください。
- ②ずれ防止のため、端部やコーナー部のパッキンを1本以上のコンクリート釘にて固定することをお勧めします。
- ③端部やコーナー部では適正な長さにパッキンをまっすぐ切断してください。
- ④土台パッキンLを左右反転させて使用することにより、ブリッジ部がアンカーボルトと干渉するのを避けることができます。(下図参照)

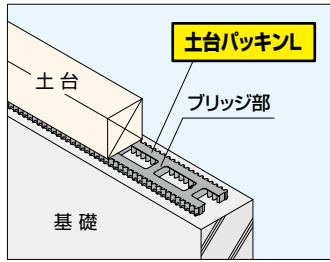


●左右反転時のブリッジ位置

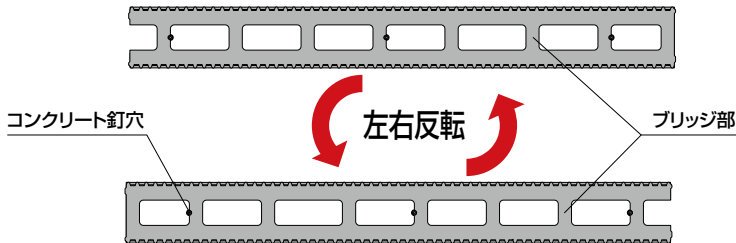

■施工後の措置

①土台パッキンLピース


土台パッキンLピースは土台パッキンLと土台の間に隙間がある場合に高さ調整材として使用します。隙間がある箇所に土台の両側から1枚ずつ挿し込んで使用してください。入りにくい場合は当て木をして、ハンマーで軽く叩いて挿入してください。

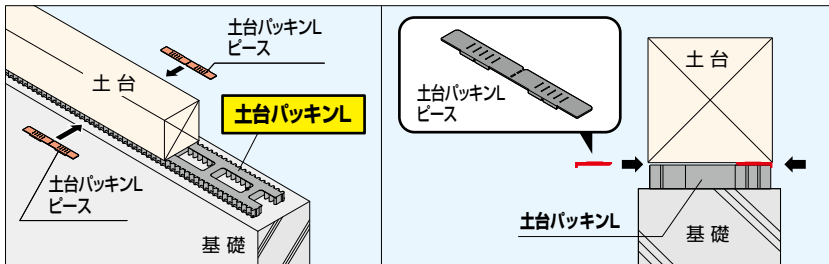

⚠注意 ●土台パッキンLピースを重ねて使用する場合は2枚までとしてください。

- ②防鼠材 土台パッキンLは防鼠機能を備えていますので、防鼠材の施工は必要ありません。
- ③水切 水切の取り付けは、基礎天端と水切の間の通気層を15mm程度確保できるように水切を選定し、通気層を塞がず、かつパッキンを覆うことができる高さに取り付けてください。


■使用部位 ※判りやすいように便宜上パッキンの色味を変えてあります。

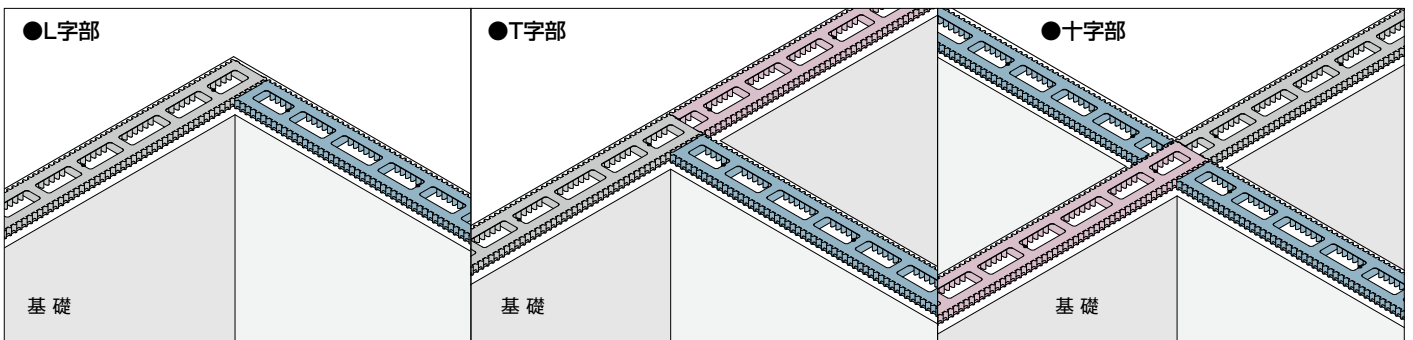


■納まり参考図

※ () 内寸法は、土台パッキンL120を示します。

■在来軸組工法断面図

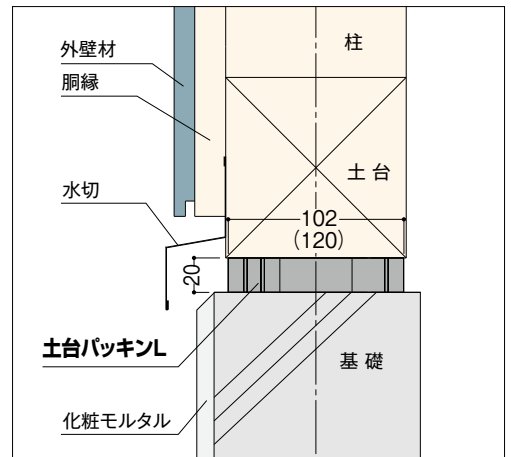

●枠組壁工法断面図(2×4工法)

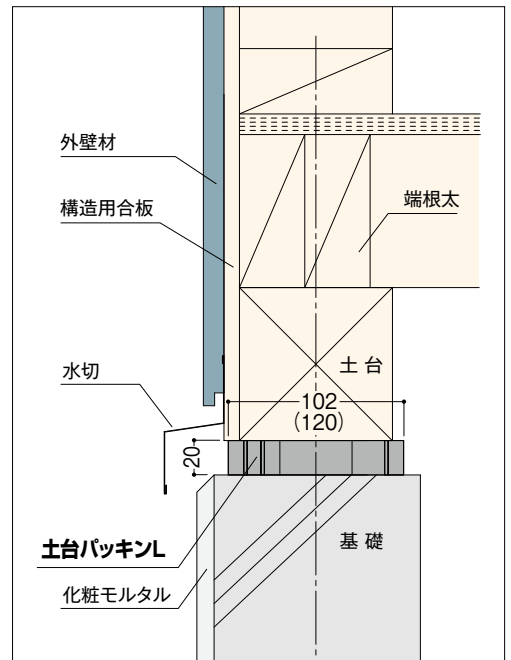

●掲載の仕様および外観は改良のため予告なく変更することがあります。／●商品色は印刷により実際の色とは異なって見える場合があります。

価格に消費税は含まれていません。

●お問合せ



フクビ化学工業株式会社

本社／福井市三十八社町33-66 ☎(0776)38-8013 〒918-8585
 東京 ☎(03)5742-6301 大阪 ☎(06)6386-6950 名古屋 ☎(052)855-2332
 札幌 ☎(011)896-7500 盛岡 ☎(019)654-7511 仙台 ☎(022)287-3471
 宇都宮 ☎(028)636-3521 北関東 ☎(048)661-0400 千葉 ☎(03)5742-6301
 神奈川 ☎(045)470-1050 新潟 ☎(025)241-7832 北陸 ☎(0776)38-8010
 静岡 ☎(054)288-3600 京都 ☎(075)662-2315 岡山 ☎(086)232-0601
 広島 ☎(082)246-7211 福岡 ☎(092)471-5800 鹿児島 ☎(099)259-0220
 沖縄 ☎090-7383-5030

2022年7月価格改定版

<https://www.fukuvi.co.jp>

PDF/A001 2022.12 ①